





	N-332	Domnio publico: 3m desde arista exterior de templo
	Servidumbre: 8m	
	Alcedor: 50m	
	Línea de edificación: 25m desde límite edifica	
	CV-732	
	Domnio publico: 3m desde arista exterior de explanación	
	Proteccion: 18m desde arista exterior de calzada	
	Ferrocarril Alicante-Denia de la F.G.V.	
	Domnio publico: 5m desde arista exterior de explanación	
	En suelo urbano esta estancia se reduce a 5m	
	Servidumbre: desde el dominio publico y hasta 20m desde la arista exterior de la explanación	
	En suelo urbano esta estancia se reduce a 8m	
	Alcedor: 50m (frente a terreno servidumbre y exterior 50m desde arista exterior de explanación)	
	En suelo urbano esta distancia se reduce a 25m	

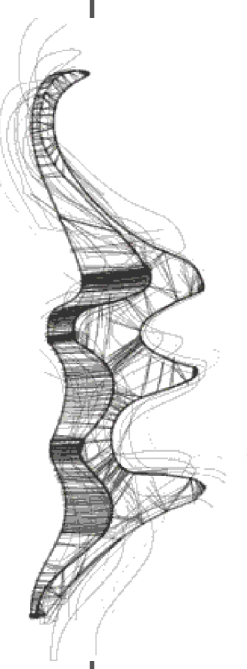

OBSERVACIONES
Observaciones

PROPIETARIO: **sòlgata** ARQUITECTO: **JESUS MANZANARES SECADES**

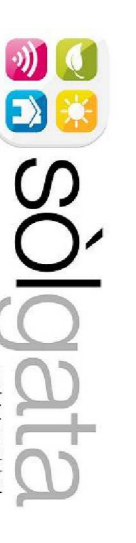

MANZANARES
arquitectos
sòlgata
PLAN DE REFORMA INTERIOR
POLIGONO PLANS
GATA DE GORGOS -ALICANTE-
ENERO 2011 ESCALA 1/200
DJIIT 3