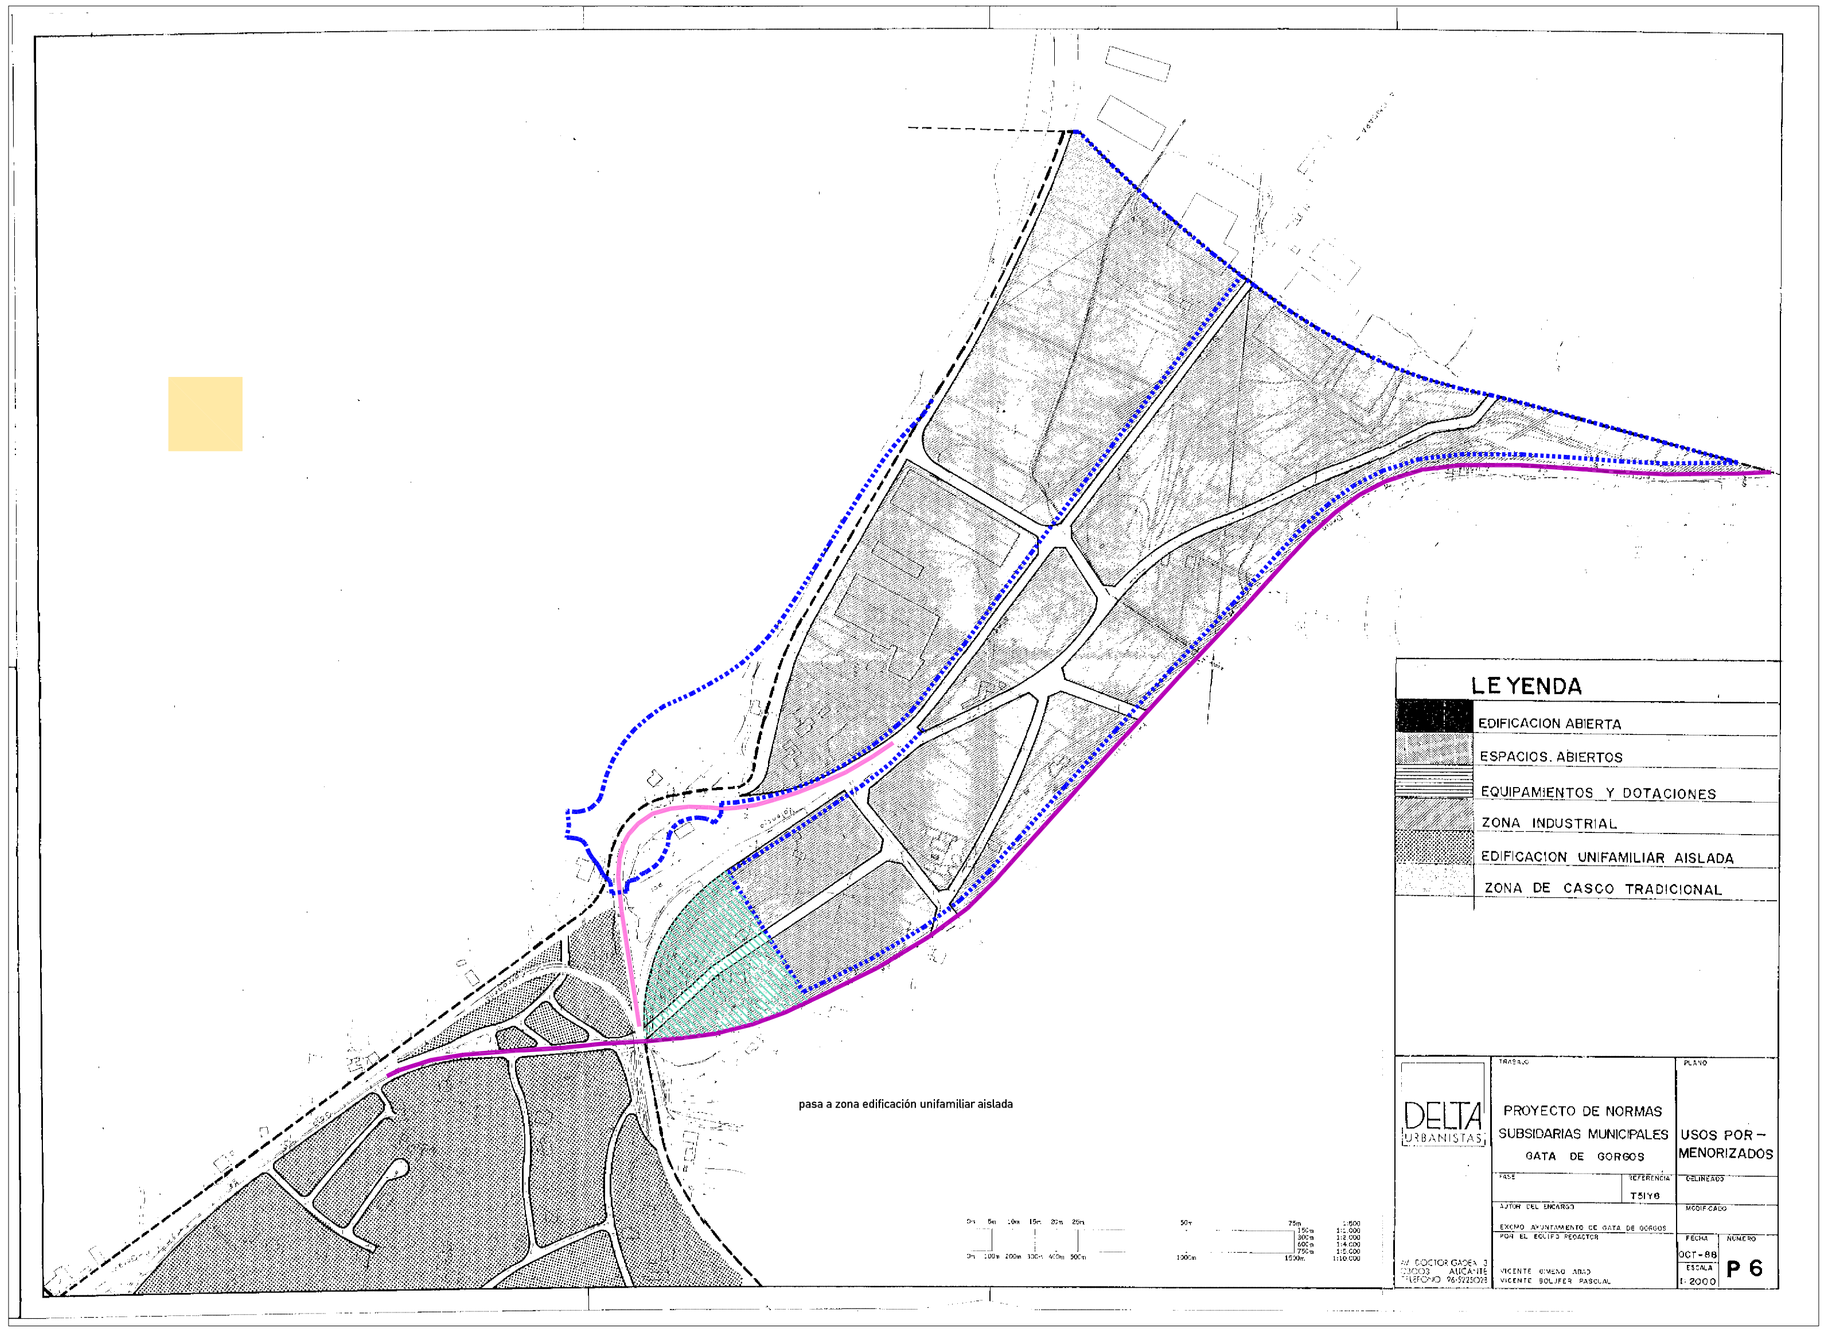

OBSERVACIONES

PROPIETARIO: sòlgata ARQUITECTO: JESÚS MANZANARES SECADES

sòlgata societat municipal de gestió

MANZANARES arquitectos

PLAN DE REFORMA INTERIOR

POLIGONO PLANS

GATA DE GORGOS -ALICANTE-

DICIEMBRE 2010 ESCALA 1/5000

PLANO: Ordenación estructural del sector definida en NNSS